


スクール型

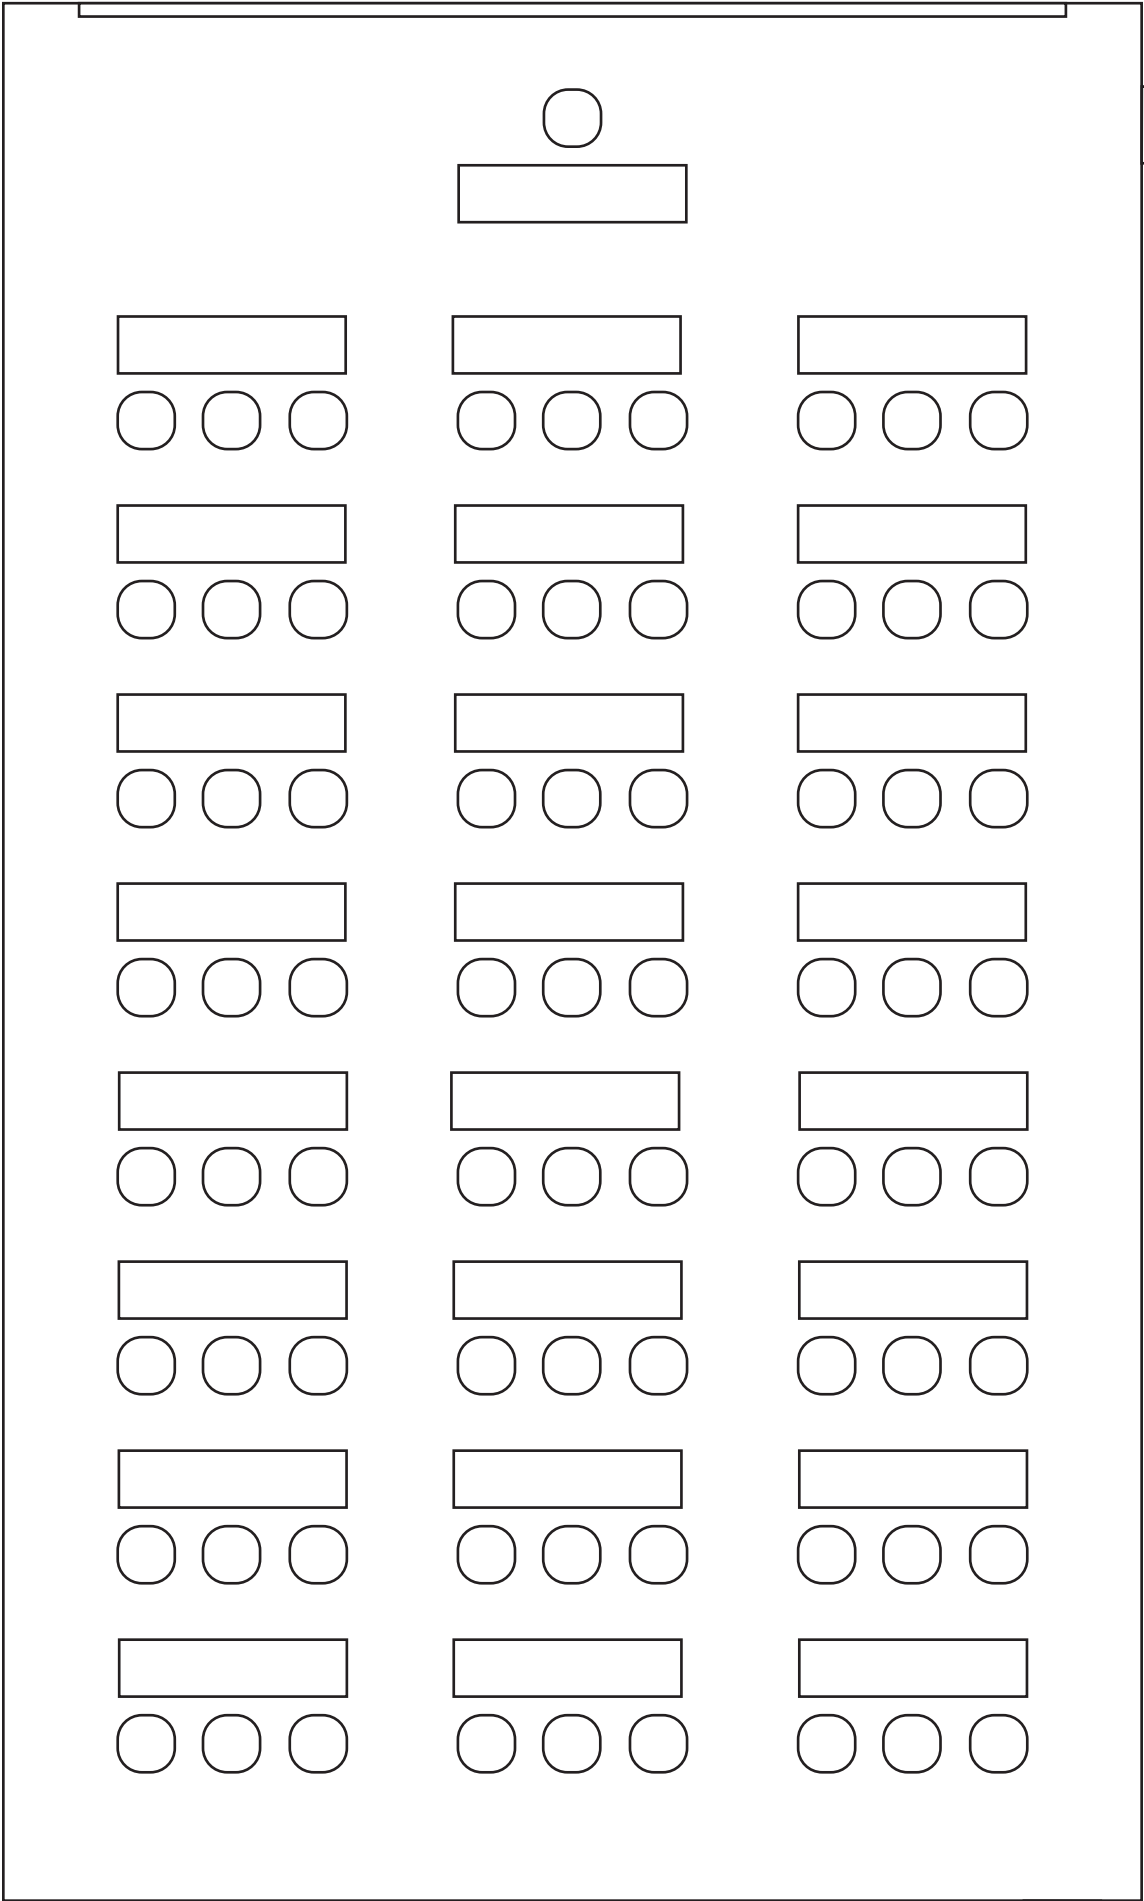

出入口

出入口